

012
Storeroom
Tiles
21,60 m²
1,65 m

002
Meeting
Parquet
33,53 m²
2,85 m

003
Staircase
Tiles
8,01 m²

004
Laundry and Heating Room
Tiles
9,62 m²
2,88 m

005
WC
Tiles
1,49 m²
2,88 m

006
Sauna
Wood
3,51 m²

001
Corridor
Tiles
14,63 m²
2,88 m

007
Bathroom
Tiles
9,98 m²
2,88 m

008
Swimming Pool
Tiles
56,60 m²
3,00 m

Pool
26,46 m²

009
Corridor
Tiles
20,47 m²
2,80 m


010
Garage
Tiles
35,81 m²
2,90 m

011
Garage
Tiles
31,77 m²
3,00 m

A FELMÉRÉSI TERV KÉSZÍTÉSÉT MEGELŐZŐ GEODÉZIAI FELMÉRÉS NEM TÖRTÉNT.
TOVÁBBI TERVEZÉS, GYÁRTÁS, KIVITELEZÉS MEGKEZDÉSE ELŐTT MÉRTEK A HELYSZÍNEN ELLENŐRİZENDŐK!

MEGÍVIZO: Dr. Hidasi és Társai Ügyvédi Iroda 1124 Budapest Németvölgyi út 62.		tel.: +36-1-2693575 e-mail: info@hidasi.hu	
FELMÉRÉST VÉGEZTE: Kovács Péter okleveles építész-mérnök 2051 Biatortbágy Fűzes utca 43.		tel.: +36-30-7325020 e-mail: epitesz.kovacs.peter@gmail.com	
Árok Franciska építész munkatárs		tel.: +36-30-9418094	



PROJEKT MEGNEVEZÉSE: CSALÁDI HÁZ FELMÉRÉSI TERVE			
CÍM: 1121 Budapest Rácz Aladár út 152.			
HRSZ: 8850/2			
RAJZ MEGNEVEZÉSE: Felmérési Alaprajzok		RAJZ LEPTÉKE: M=1:50	
Alagsori alaprajz			
SZÁMÁG: Építészet	PROJEKTSZÁM: 181106	RAJZSZÁM: F-01	DÁTUM: 2018.11.08.
		LAPMÉRLET: 420x750 mm	

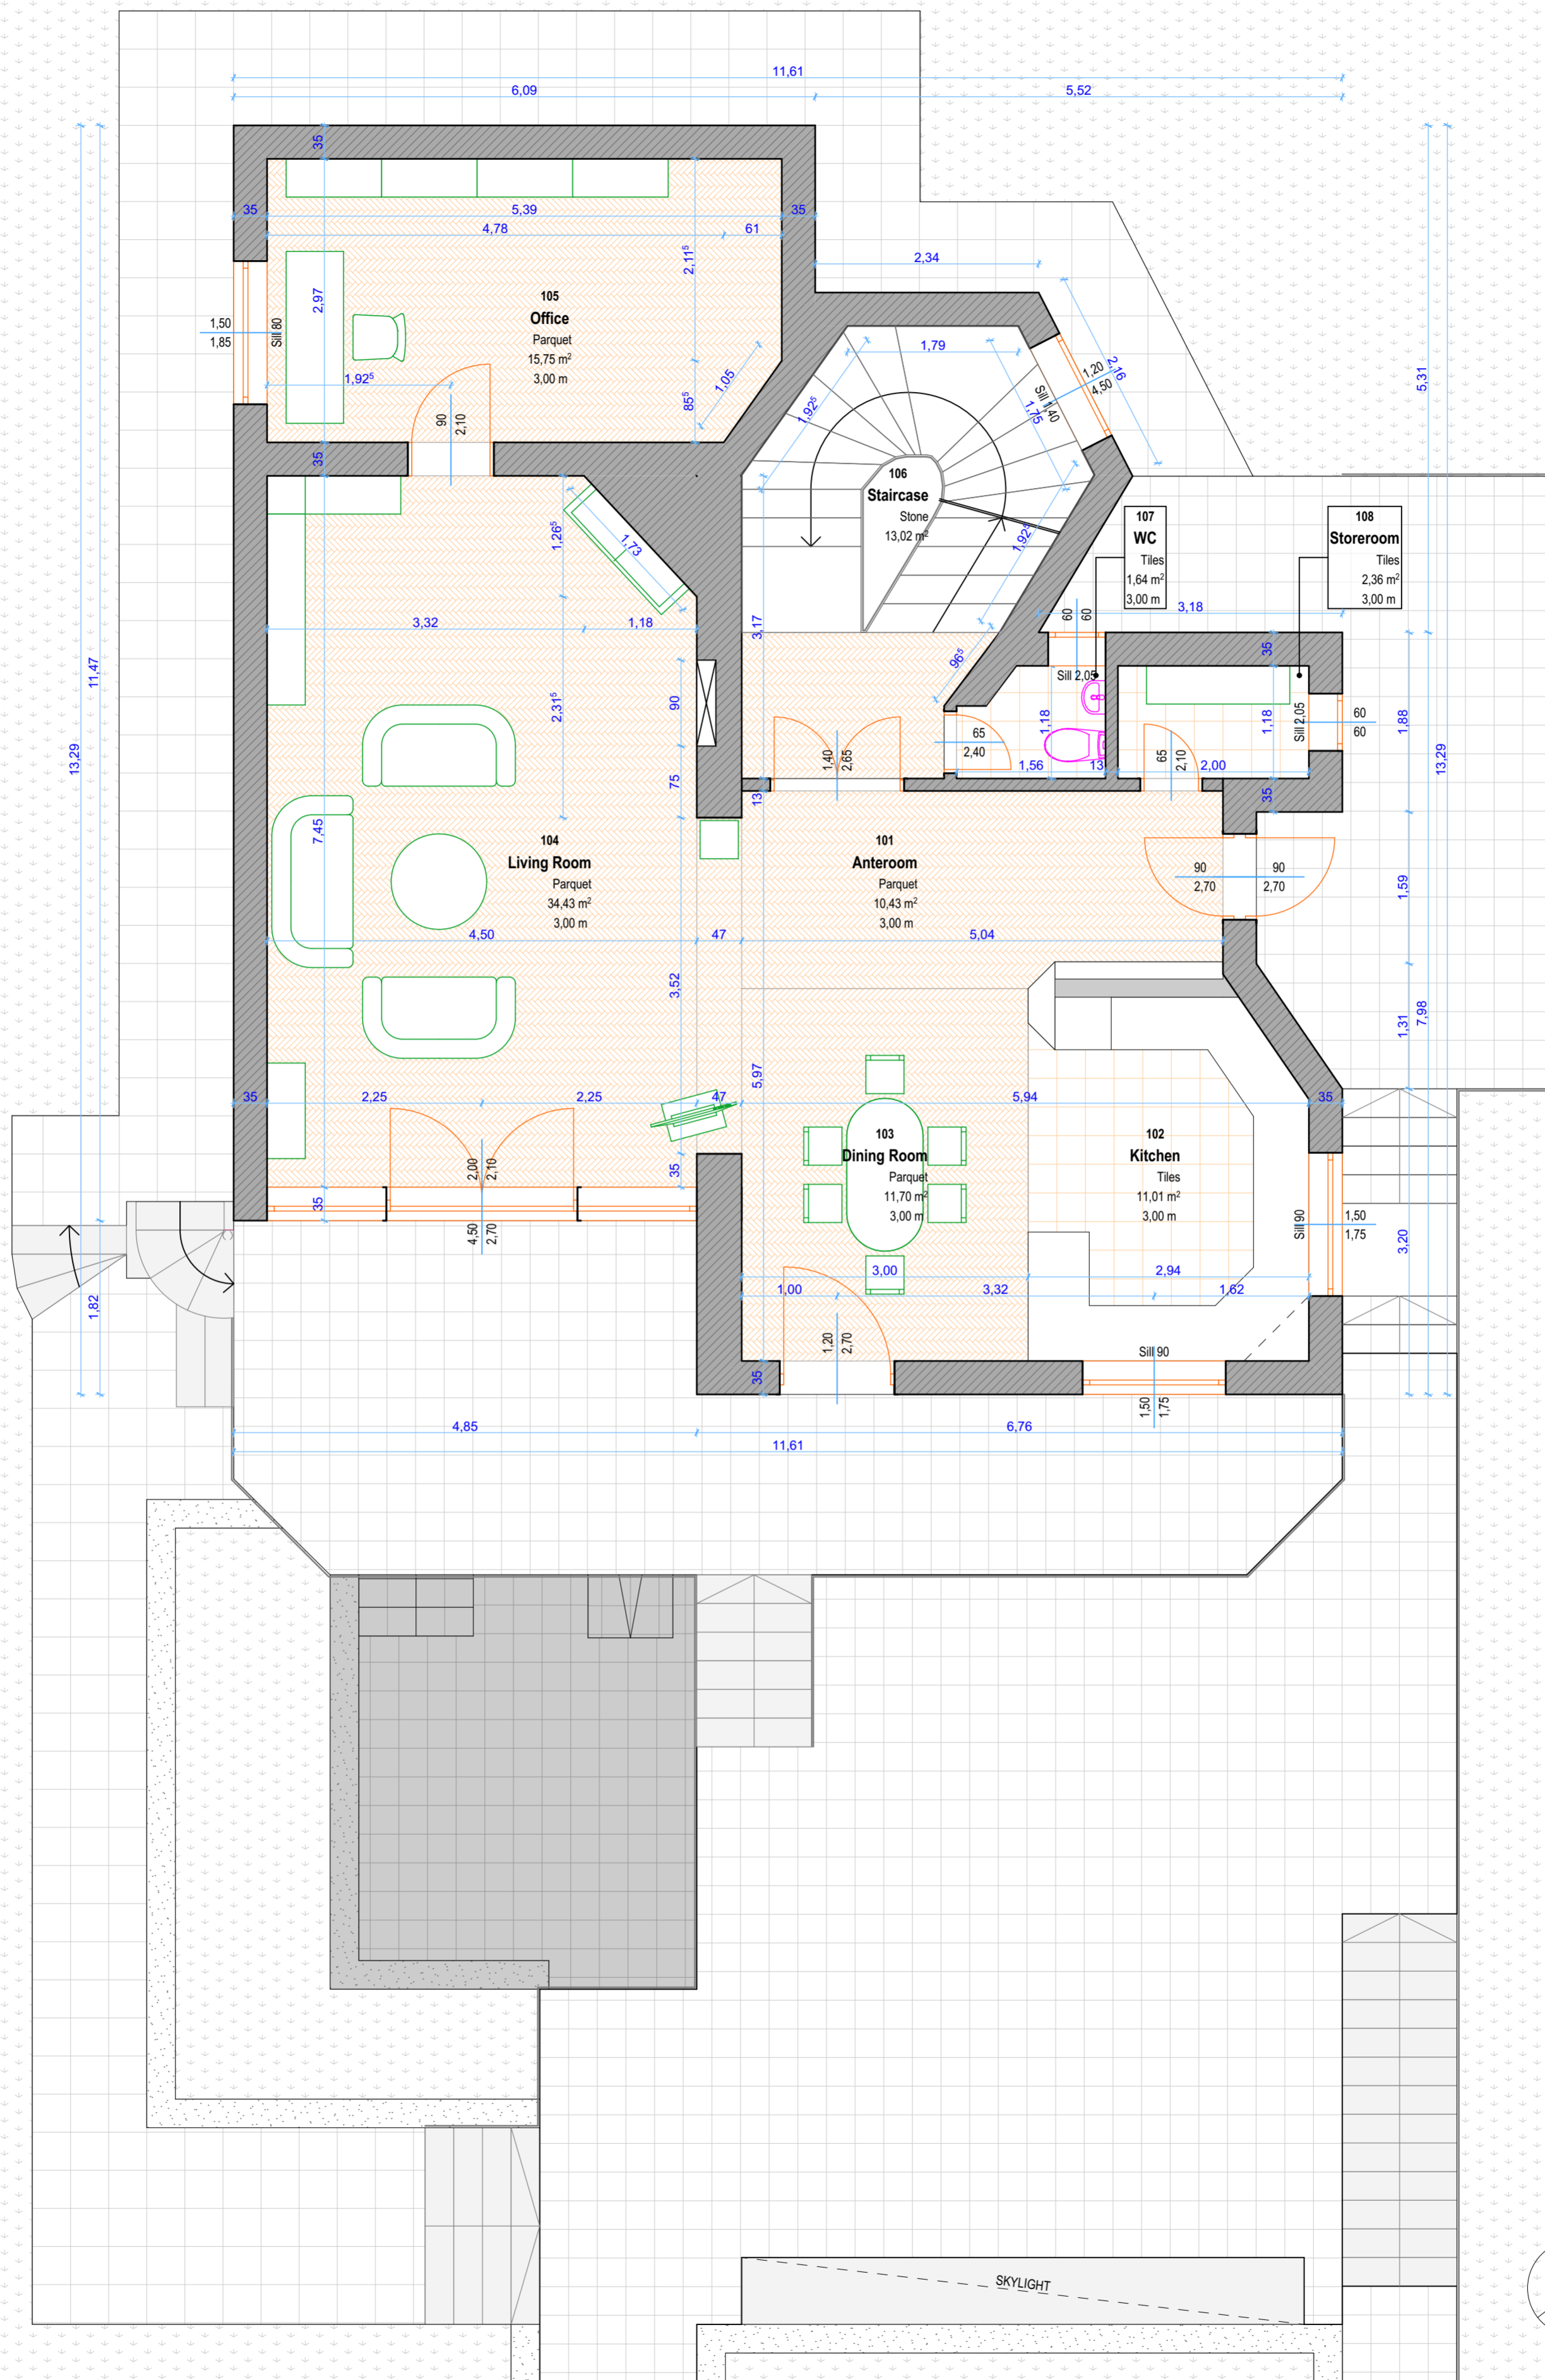

A FELMÉRÉSI TERV KÉSZÍTÉSÉT MEGELŐZŐ GEODÉZIAI FELMÉRÉS NEM TÖRTÉNT.
TOVÁBBI TERVEZÉS, GYÁRTÁS, KIVITELEZÉS MEGKEZDÉSE ELŐTT MÉRTEK A HELYSZÍNEN ELLENŐRIZENDŐK!

MÉRŐ: Dr. Hidasi és Társai Ügyvédi Iroda 1124 Budapest Németvölgyi út 62.		tel.: +36-1-2693575 e-mail: info@hidasi.hu	
FELMÉRÉST VÉGEZTE: Kovács Péter okleveles építészmérnök 2051 Biatorbágy Fűzes utca 43.		tel.: +36-30-7325020 e-mail: epitesz.kovacs peter@gmail.com	
Árok Franciska építész munkatárs		tel.: +36-30-9418094	

PROJEKT MEGNEVEZÉSE: CSALÁDI HÁZ FELMÉRÉSI TERVE			
CIM: 1121 Budapest Rácz Aladár út 152.		HRSZ: 8850/2	
RAJZ MEGNEVEZÉSE: Felmérési Alaprajzok Földszinti alaprajz			RAJZ LÉPTÉKE: M=1:50
SZAKÁG: Építészet	PROJEKTSZÁM: 181106	RAJZSZÁM: F-02	DÁTUM: 2018.11.08.
			LAPMÉRLET: A2

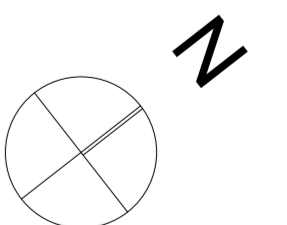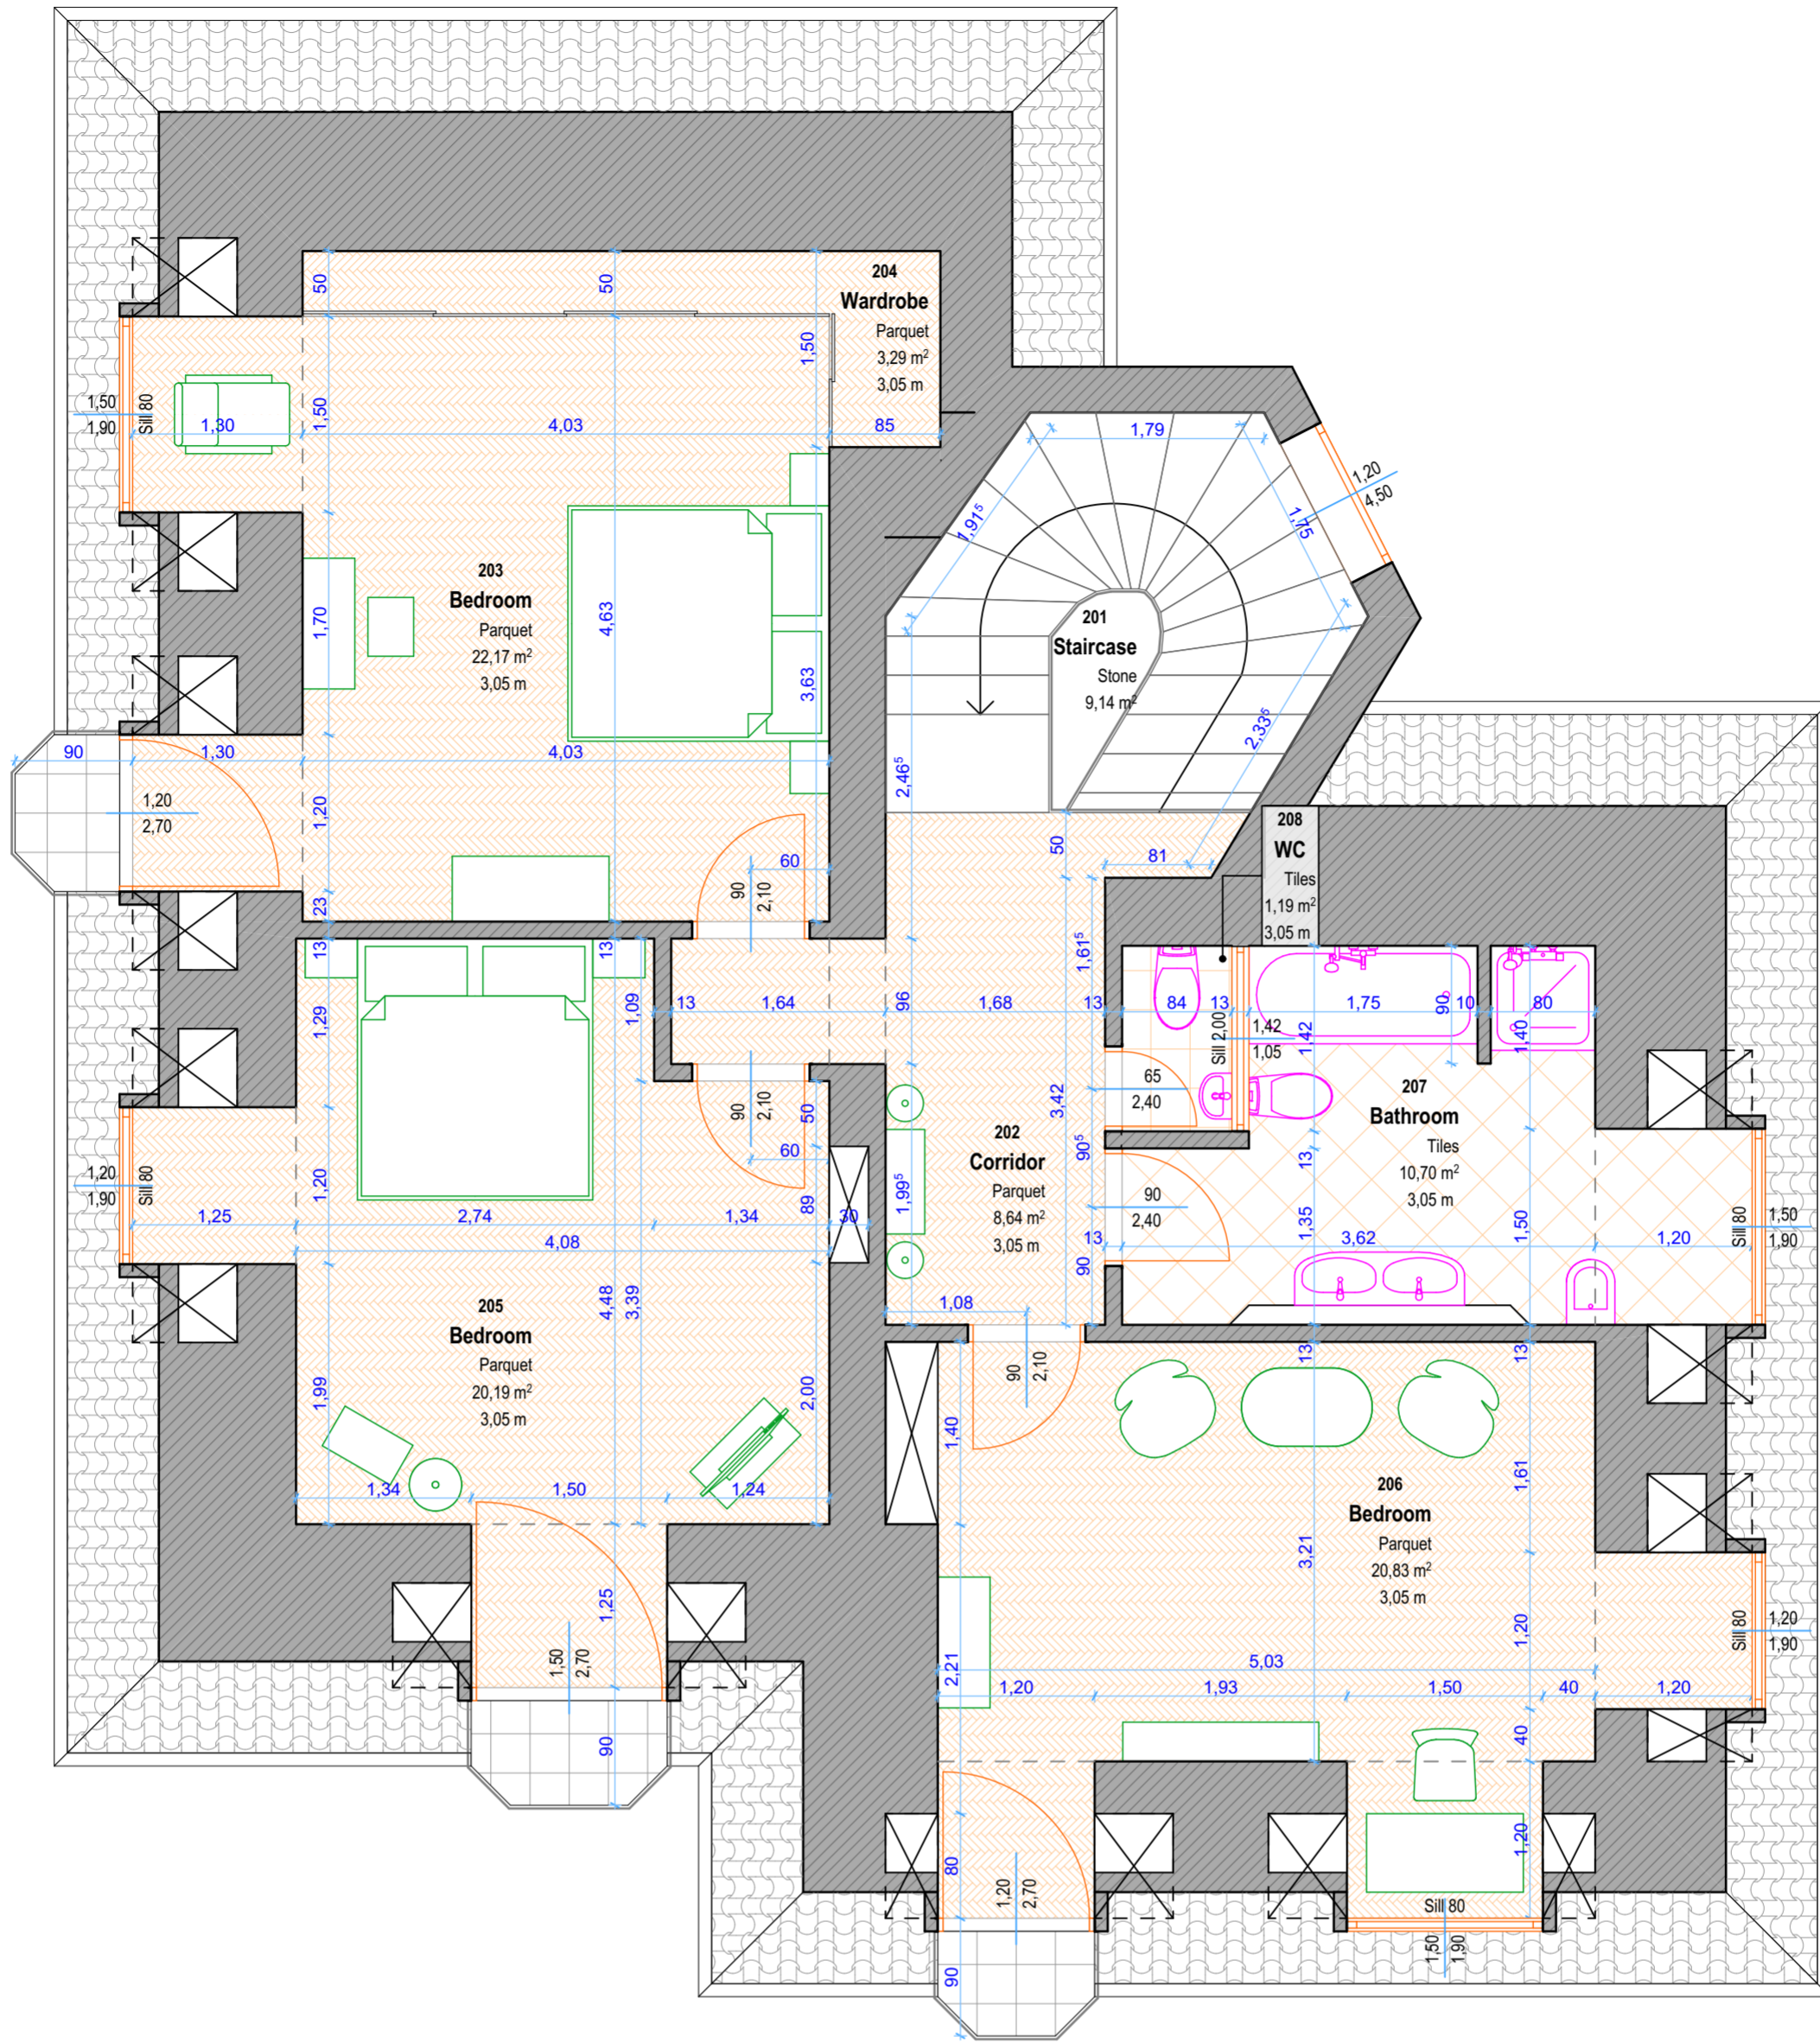

A FELMÉRÉSI TERV KÉSZÍTÉSÉT MEGELŐZŐ GEODÉZIAI FELMÉRÉS NEM TÖRTÉNT.
TOVÁBBI TERVEZÉS, GYÁRTÁS, KIVITELEZÉS MEGKEZDÉSE ELŐTT MÉRETEK A HELYSZÍNEN ELLENŐRIZENDŐK!

MEGRŐZŐ: Dr. Hidasi és Társai Ügyvédi Iroda 1124 Budapest Németvölgyi út 62. tel.: +36-1-2693575 e-mail: info@hidasi.hu	
FELMÉRÉST VÉGEZTE: Kovács Péter okleveles építészmérnök 2051 Biatorbágy Fűzes utca 43. tel.: +36-30-7325020 e-mail: epitesz.kovacs peter@gmail.com	
Árok Franciska építész munkatárs tel.: +36-30-9418094	

PROJEKT MEGNEVEZÉSE: CSALÁDI HÁZ FELMÉRÉSI TERVE				
CIM: 1121 Budapest Rácz Aladár út 152.				
HRSZ: 8850/2				
RAJZ MEGNEVEZÉSE: Felmérési Alaprajzok Emeleti alaprajz				RAJZ LEPTÉKE: M=1:50
SZAKÁG: Építészet	PROJEKTSZÁM: 181106	RAJZSZÁM: F-03	DÁTUM: 2018.11.08.	LAPMÉRLET: A2